
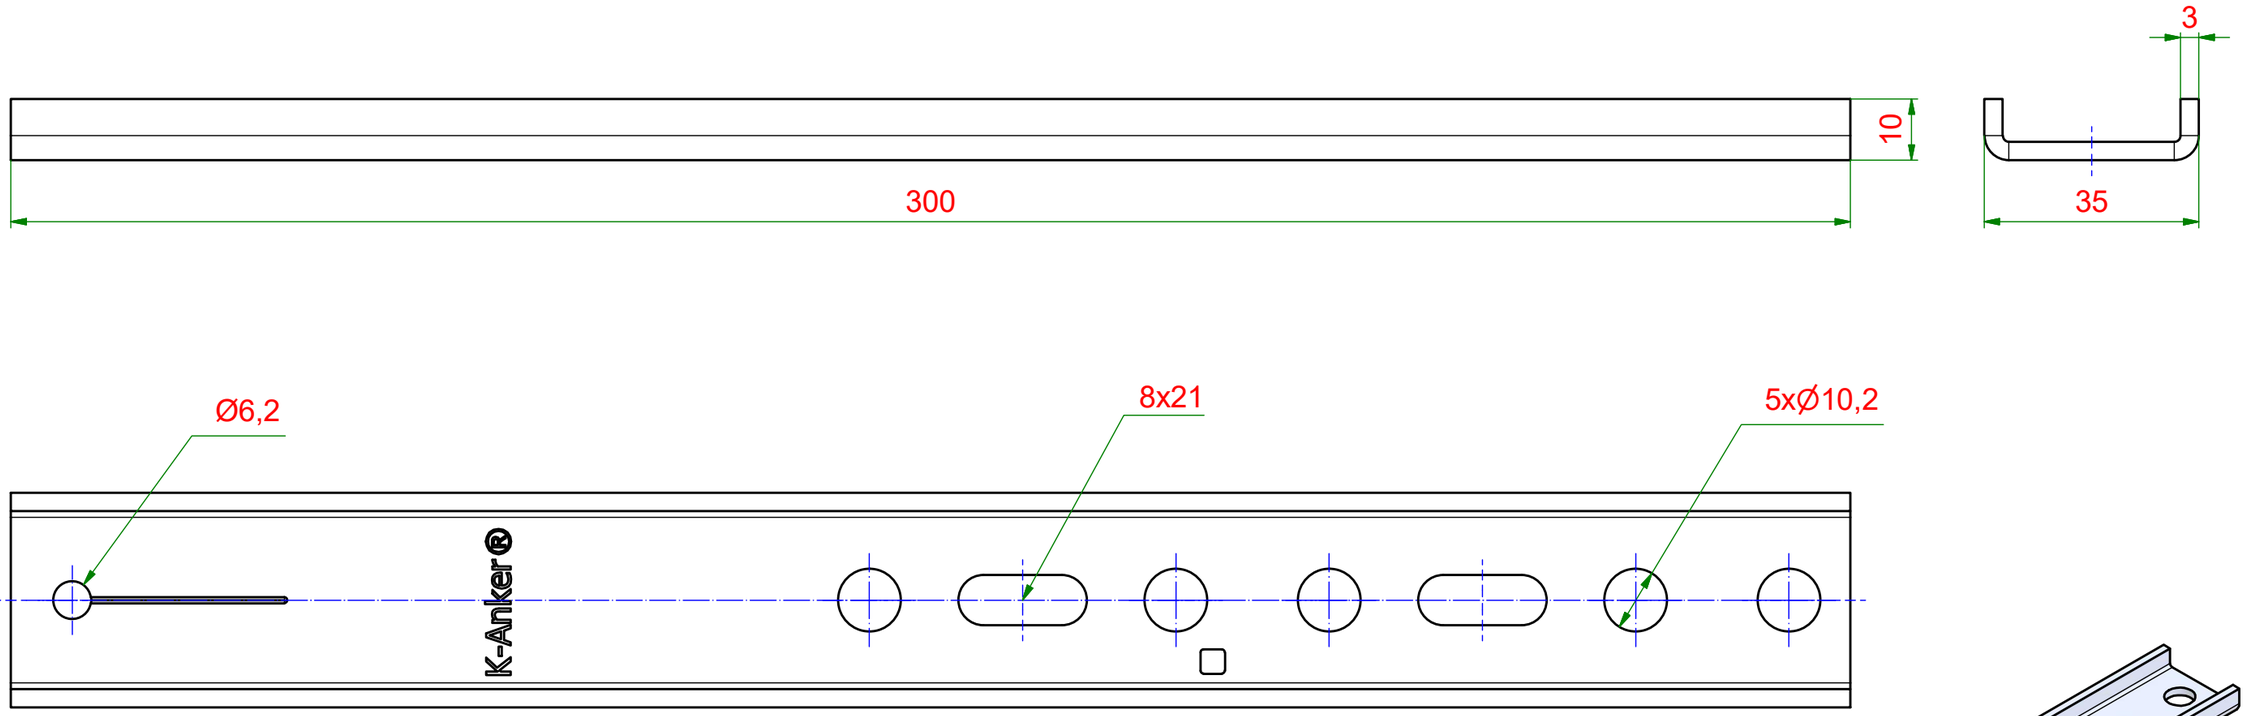


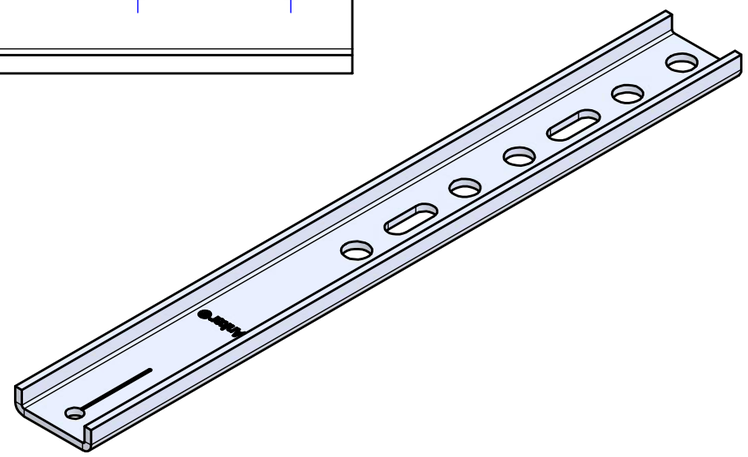

KNELSEN
Entwicklung und Herstellung

Knelsen GmbH
Am Schlinge 26
33154 Salzkotten
Tel.: 05258 / 93766-95
Fax: 05258 / 93766-97
www.knelsen.de
info@knelsen.de

	Datum	Name
Erstellt	18.03.2024	R.Heiermeier
Genehmigt		

Allgemeintoleranzen nach ISO 2768-m

Schutzvermerk nach DIN ISO 16016 beachten

Material: verzinkter Stahl

Maßstab: 1 : 1 | Masse: 0,31 kg

Titel, Beschreibung

EL-300x3,0 U-Profil

EL-Anker - U-Profil

Bauteilnummer / Zeichnungsnummer

405107

Blatt 1

A3

Revision: 1